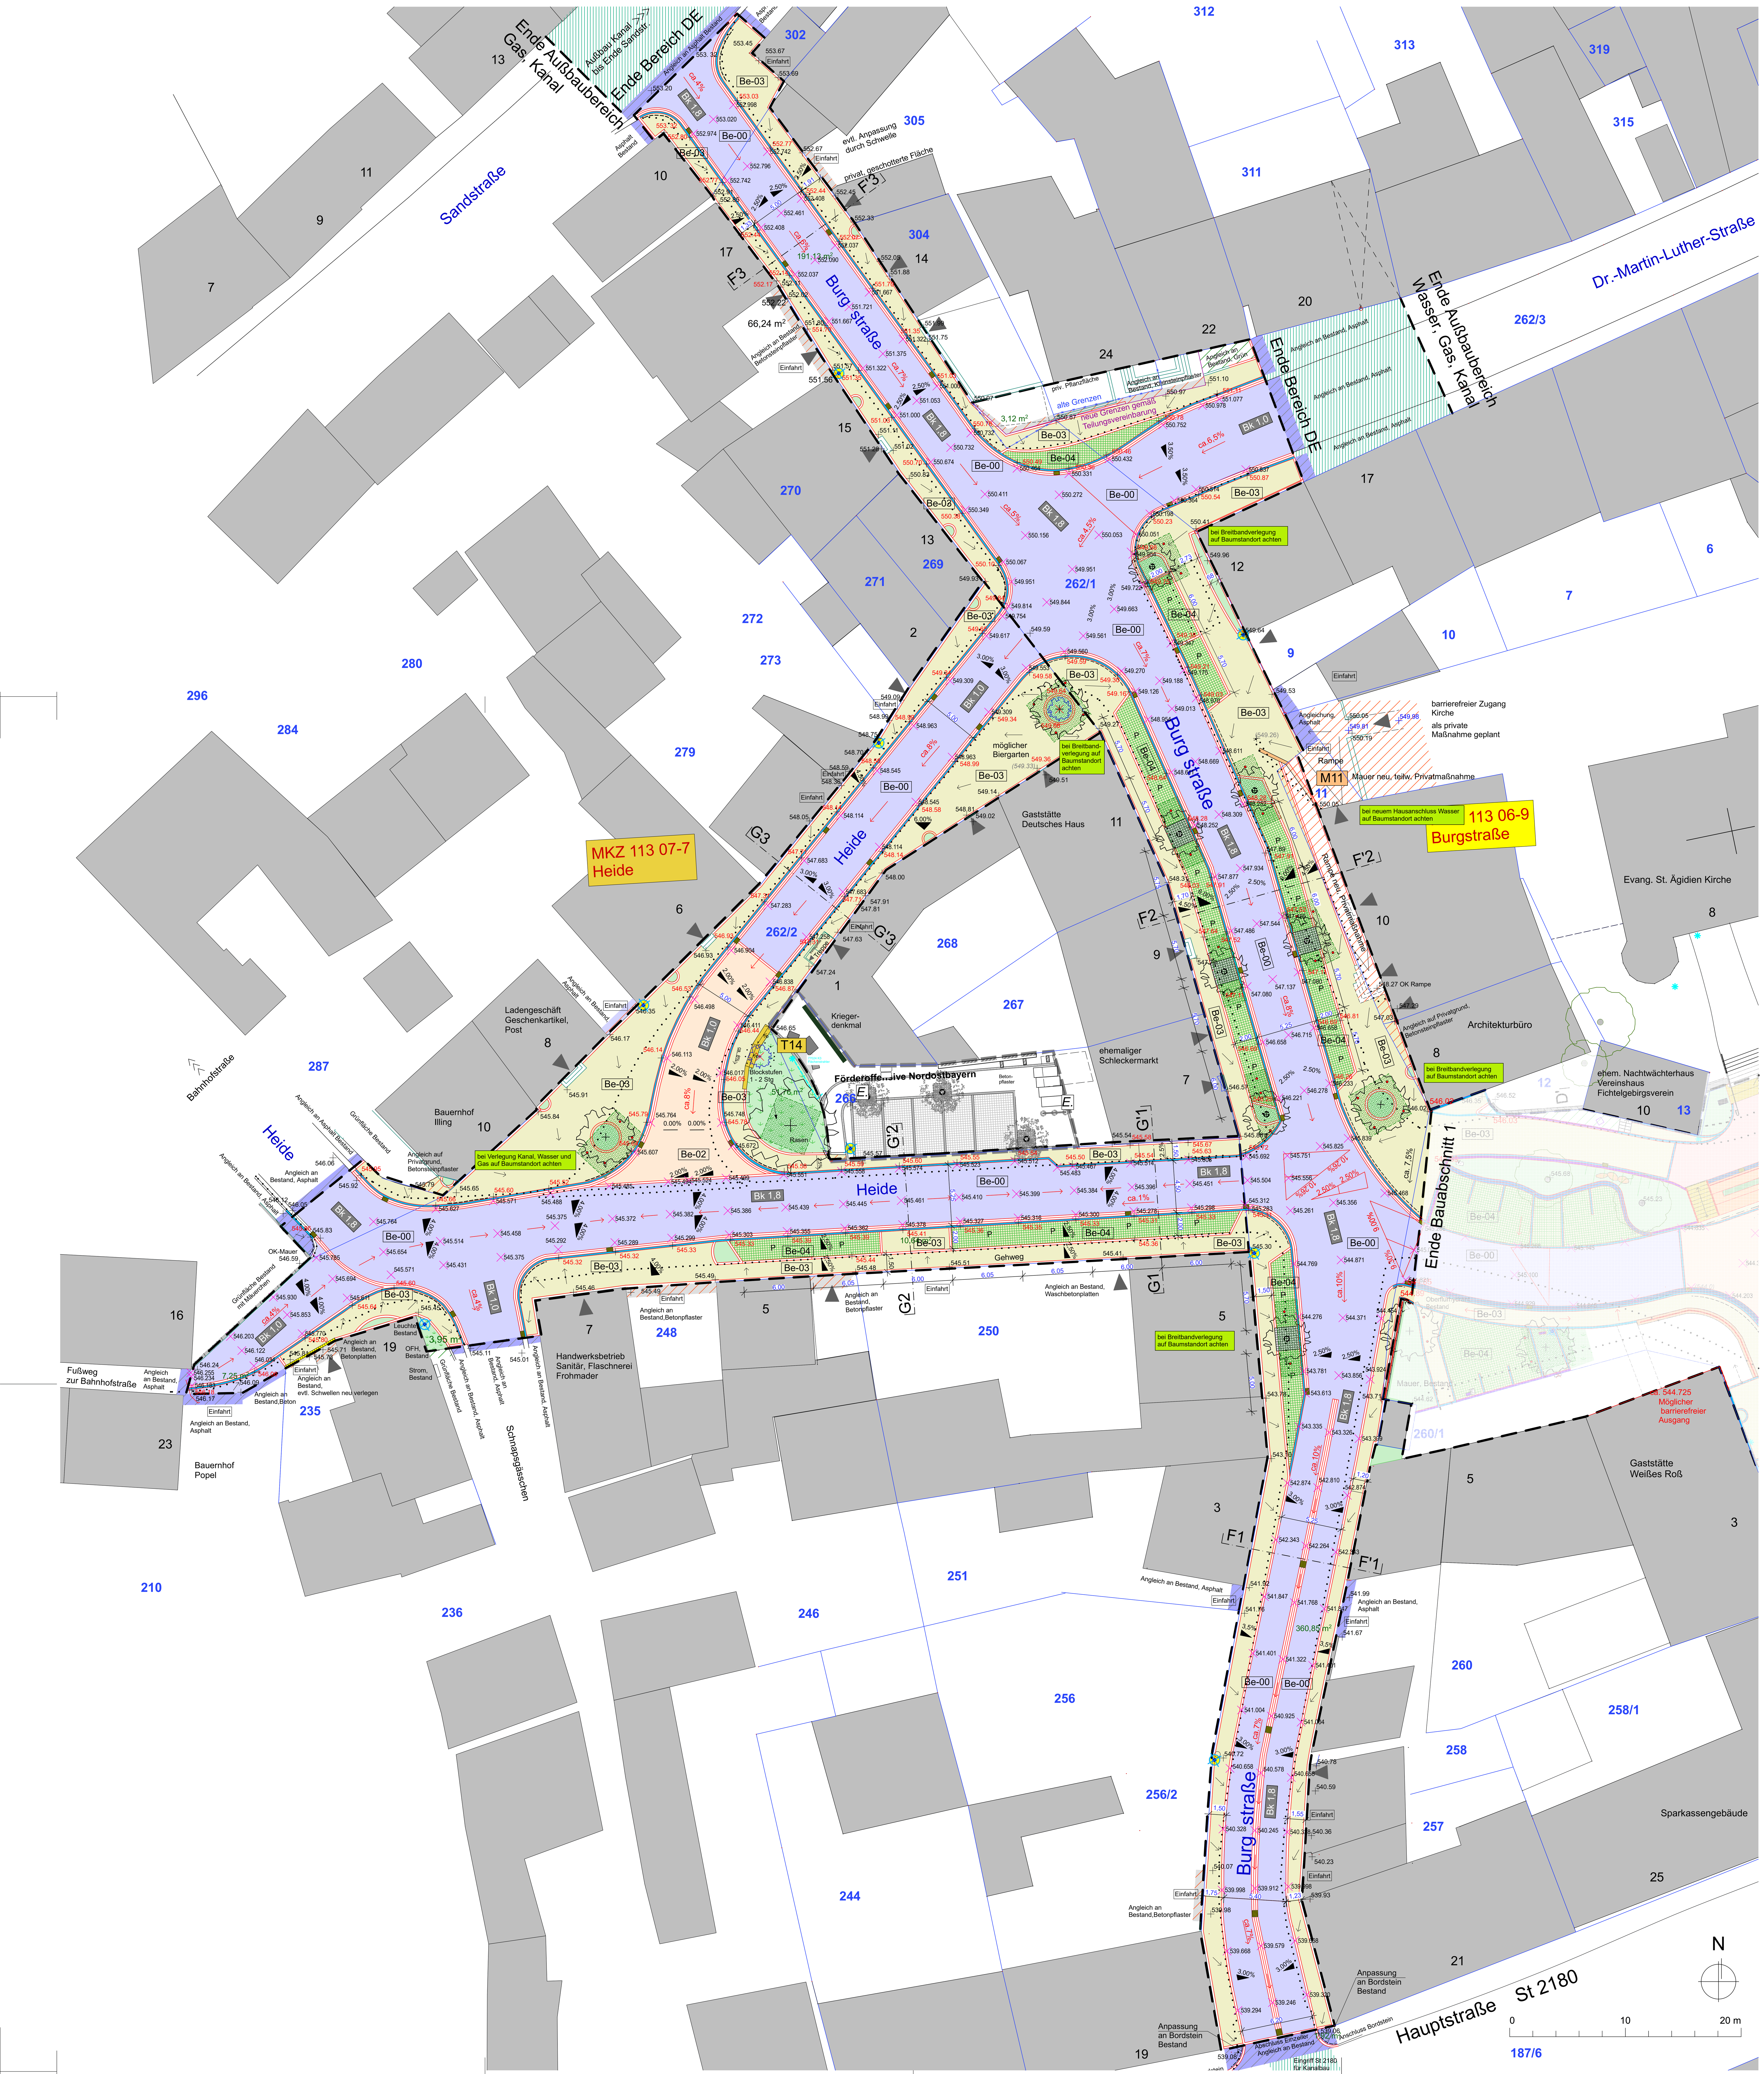

LEGENDE

(dashed line)	Geltungsbereich der Maßnahme
MKZ 113 06-9 Burgstraße	Maßnahmenkennziffer
(hatched)	Baumaßnahmen Versorger außerhalb des Geltungsbereichs der Dorferneuerung
(hatched)	Privatmaßnahmen, in Planung
(line)	Flurgrenzen
260	Flurstücksnummer
4	Hausnummer
(grey)	Gebäude, Bestand
(symbol)	Hinweis auf Eingänge, Bestandsstufen
Einfahrt	Hinweis auf Einfahrten
(dotted line)	ehem. Straßenverlauf, ehem. Belagsgrenzen, Bestand
(symbol)	Mauern, Bestand erhalten
(symbol)	Bestandsbaume, roden für Ersatzpflanzung
2,5%	Gefälleangabe
2.50% 2.50%	Angaben Quergefälle
545.26	Höhe, Neuplanung Gehweg
539.727	Höhe, Neuplanung Straßenbau (Belagskante z.B Asphalt)
544.60	Bestandshöhe, zu erhalten
(539.68)	ehem. Höhe, Bestand

1. Befestigte Flächen/ Einfassungen

Bk 1,0	Hinweis Belastungsklassen nach RStO'12
Be-00	Asphaltbelag neu, Vollausbau Asphaltdeckschicht aus Asphaltbeton AC 11 DN, BK 1,0 und BK 1,8, Asphalttragschicht AC 32 TN
Be-02	Pflasterdecke im Ellenbogenverband, Vollausbau Betonstein 24cm x 16cm, Dicke 10 cm Farbe Muschelkalk, verschiedene Marmorierungen BK 1,8 mit ungebundener Tragschicht
Be-03	Pflasterdecke im Reihenverband, Vollausbau Betonstein, versch. Größen, 16-28cm x 16cm, Dicke 10 cm Farbe Muschelkalk, verschiedene Marmorierungen BK 0,3 mit ungebundener Tragschicht
Be-04	versickerungsfähige Pflasterdecke im Reihenverband, Vollausbau Betonstein, 16cm x 16cm, Dicke 10 cm Farbe Muschelkalk, verschiedene Marmorierungen BK 0,3 mit ungebundener Tragschicht
(hatched)	Angleichflächen an Bestand, Asphaltdeckschicht, kein Vollausbau
(hatched)	Angleichflächen an Bestand, mit Bestandsmaterial, z.B. Betonpflaster, kein Vollausbau
(line)	Einzeiler als Einfassungen und Markierung Granit, gesägt und gestockt
(line)	Zweizeiler als Wasserführung Granit, gesägt und gestockt
(line)	Dreizeiler als Rinne zur Wasserführung Granit, gesägt und gestockt
(line)	Markierung Homburger Kante, Höhenunterschied 3 cm,
(dashed line)	für Barrierefreiheit: Abundung Randsteine Gehweg R = 2 cm

2. Entwässerung

(symbol)	Straßenablauf 300/500, C 250
(symbol)	Straßenablauf 500/500, D 400
(symbol)	Kastenrinne NW 100, BK C 250

3. Baukonstruktionen/ Einbauten

T01 M01	Verweis Detail Treppe/ Detail Mauer
(symbol)	Stützmauer (siehe Detailpläne und Schnitte)
(symbol)	Stufen, Treppenanlage, Blockstufen, Granit, 35/200/15, Sichtflächen gesägt und gestockt mit abgeschrägter Fase

4. Ausstattung

(symbol)	Mastleuchte, Neuplanung Bayernwerk
(symbol)	Effektbeleuchtung, Neuplanung Bayernwerk
(symbol)	Baumgitterrost bis 50kN Radlast, Gusseisen, quatratisch 200 x 200 cm
(symbol)	Anfahrschutz für Stamm
(symbol)	Belüftungseinrichtung für Pflanzgrube

5. Vegetation

(symbol)	Baum, Neupflanzung
(symbol)	Grünfläche, inkl. Vegetationstragschicht, für Gehölz- und Staudenpflanzung
(symbol)	Grünfläche, inkl. Vegetationstragschicht, für Gebrauchsrasen
(symbol)	Grünfläche, Bestand erhalten, Gehölz- und Staudenpflanzung
(symbol)	Baumgrube mit Baumsubstrat
bei Breitbandverlegung auf Baumstandort achten	Hinweise für Leitungsbau in Bezug auf geplante Baumstandorte, Absprachen während Bauausführung notwendig

Index	geändert: Datum | Name	Änderung:

Bauherr: Teilnehmergemeinschaft Thiersheim II
Nonnenbrücke 7a
96047 Bamberg

N

Bauvorhaben: DE Thiersheim II
Gestaltung Marktplatz, Burgstraße, Heide
95707 Thiersheim

Bezeichnung: Ausführungsplanung
Lageplan Burgstraße, Heide
Bauabschnitt 2

erstellt: Datum | Name
07.02.2022 mw

Plannummer: 2014-03 A2 1.0

Maßstab: 1: 200